


# B区氯气洗涤塔

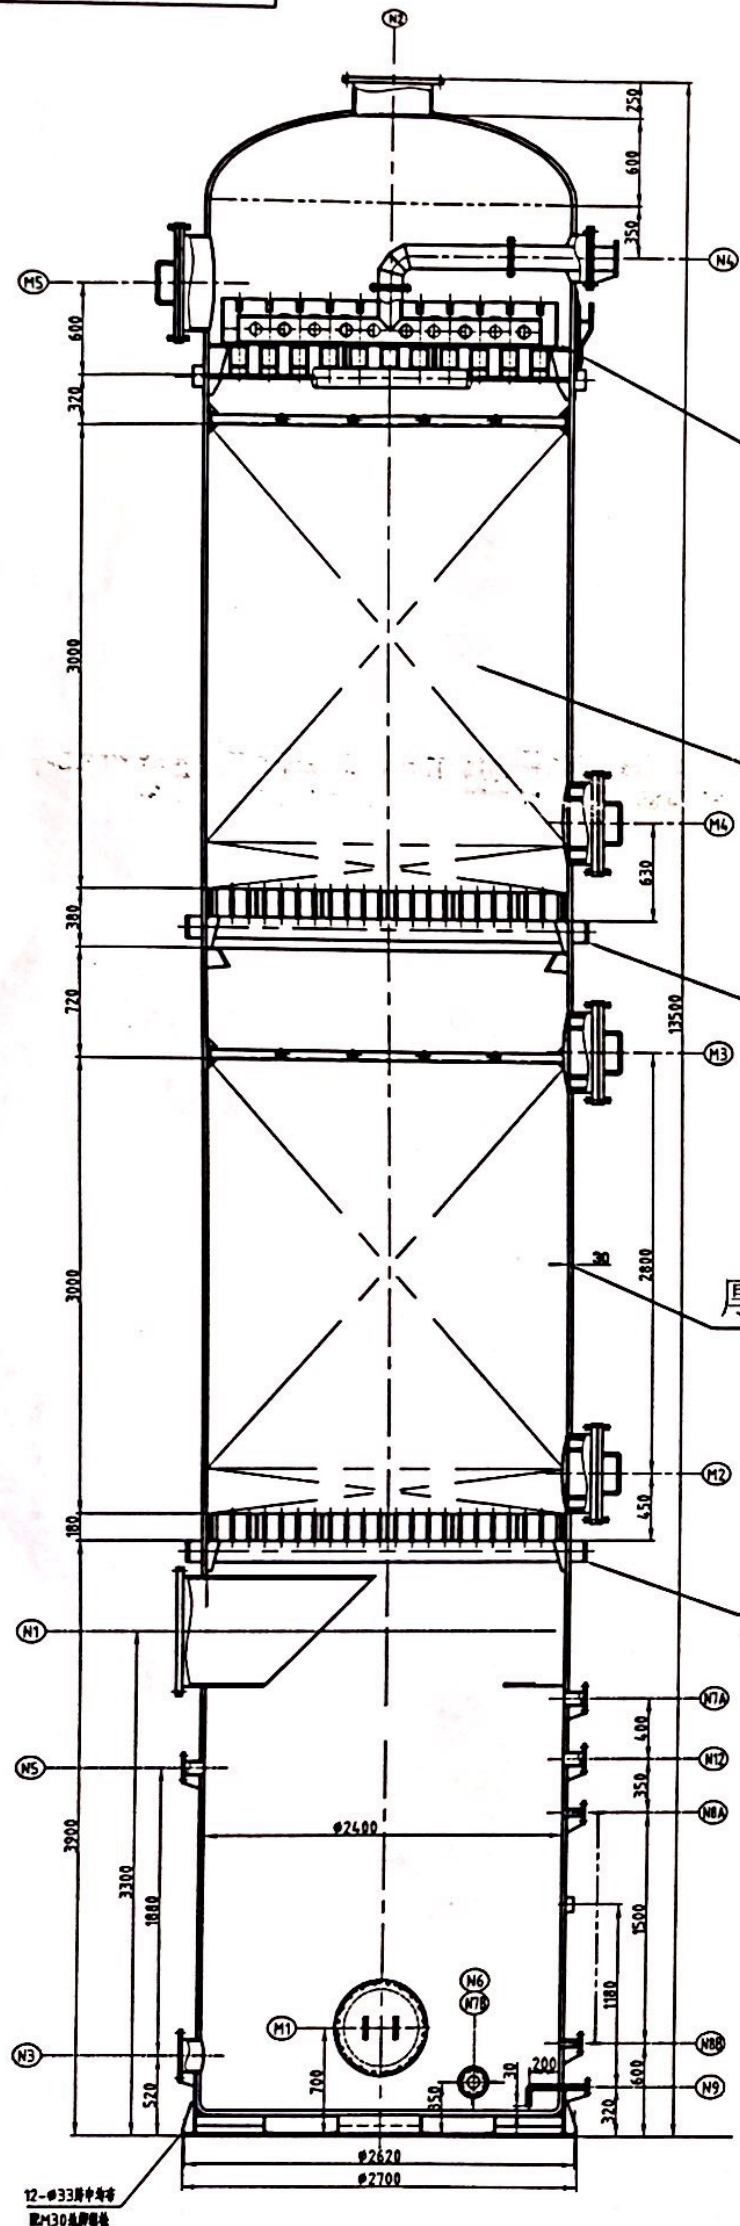

采用槽式液体分布器


填料自备

格栅板支撑梁  
(N13A, B, C)

厚度30mm (含内衬防腐层10mm)

格栅板支撑梁  
(N14A, B, C)

12-#33吊钩  
配#130吊钩螺母

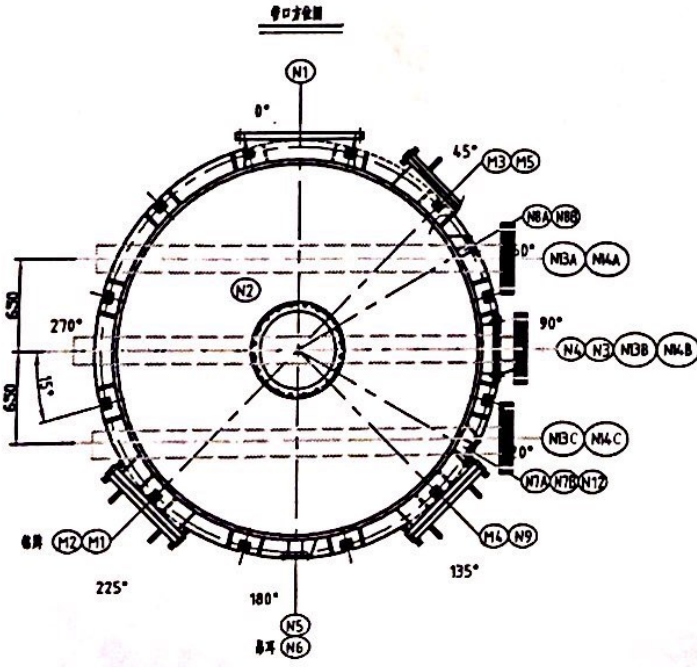

技术特性表	
名称	B区氯气洗涤塔
设计压力 Mpa	0.005/0.002
设计温度 °C	90
操作压力 Mpa	0.001~0
操作温度 °C	40~75
物料	湿氯气、水
容积 m³	~58.1
设备材质	FRP

喷嘴表 LIST OF NOZZLE						
序号	公称口径DN	法兰标准	连接方式	用途	距中心轴距离mm	备注
N1	700	HG/T20592-2009 PN10	FF	进气接口	14.00	
N2	500	HG/T20592-2009 PN10	FF	进气接口	见图	
N3	200	HG/T20592-2009 PN10	FF	循环液进口	14.00	φ90°弯头
N4	50/300	HG/T20592-2009 PN10	FF	循环液进口	1550/1350	
N5	80	HG/T20592-2009 PN10	FF	液液进口	1350	
N6	80	HG/T20592-2009 PN10	FF	液液进口	14.00	
N7A,B	80	HG/T20592-2009 PN10	FF	液液进口	14.00	
N8A,B	40	HG/T20592-2009 PN10	FF	液液进口	1380	
N9	25	HG/T20592-2009 PN10	FF	液液进口	1380	φ90°弯头
M1-6	80	HG/T20592-2009 PN10	FF	液液进口	1350	
M1-4	500			人孔	14.00	
M5	600			人孔	14.00	

石攀  
2023.11.3  
杨明东  
2023.11.3  
任精华  
2023.11.3

四川金阳树脂有限公司	
项目名称	氯气洗涤塔
设计单位	金阳树脂有限公司
设计日期	2023.11.3
设计人	石攀
审核人	杨明东
批准人	任精华
专业	化工